


Schéma d'implantation chapiteau Casa 18m x 14m (210m²)

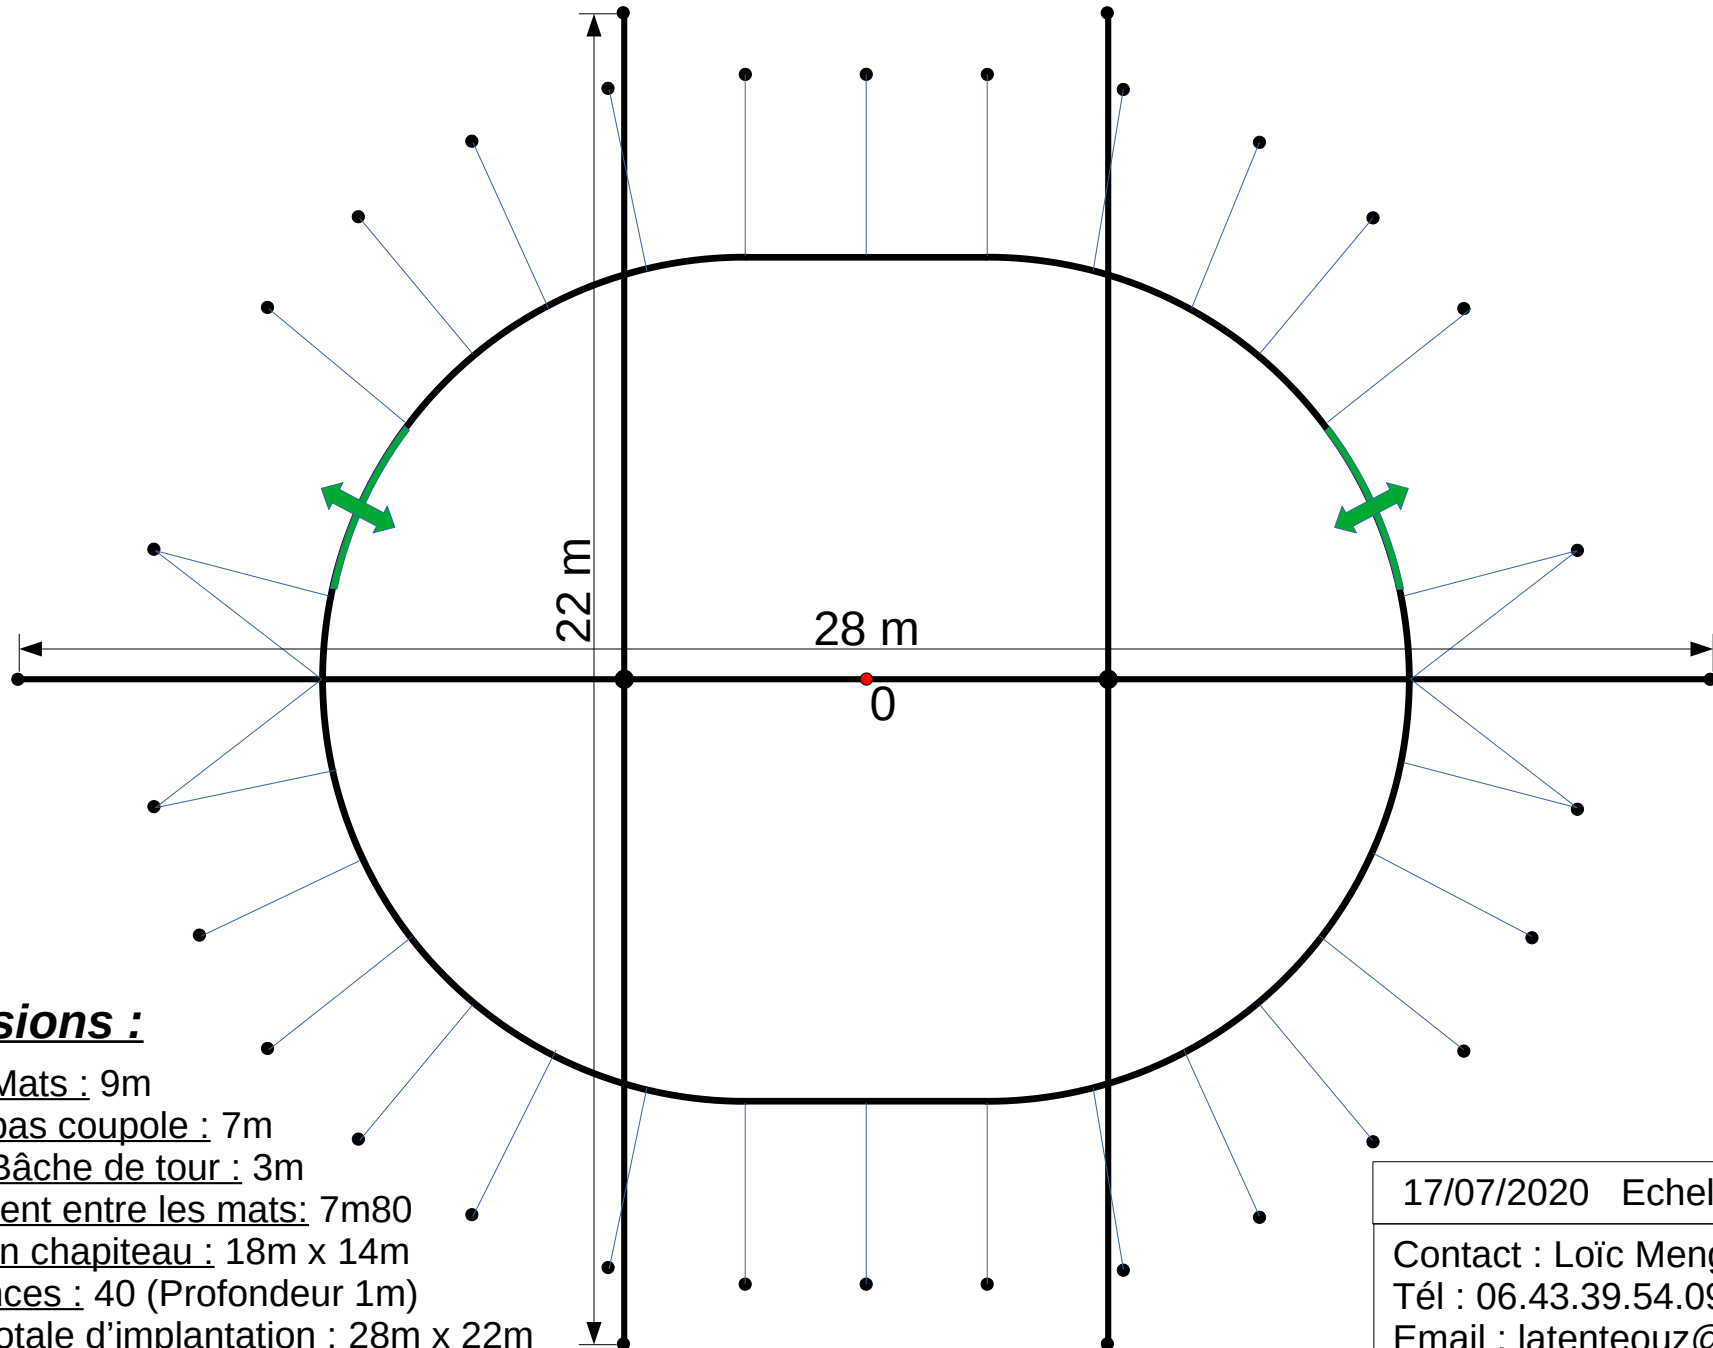

Dimensions :

Hauteur Mats : 9m

Hauteur bas coupole : 7m

Hauteur Bâche de tour : 3m

Espacement entre les mats: 7m80

Dimension chapiteau : 18m x 14m

Nb de pinces : 40 (Profondeur 1m)

Surface totale d'implantation : 28m x 22m

17/07/2020 Echelle : 1/125^e

Contact : Loïc Menglier

Tél : 06.43.39.54.09

Email : latentouz@gmail.com